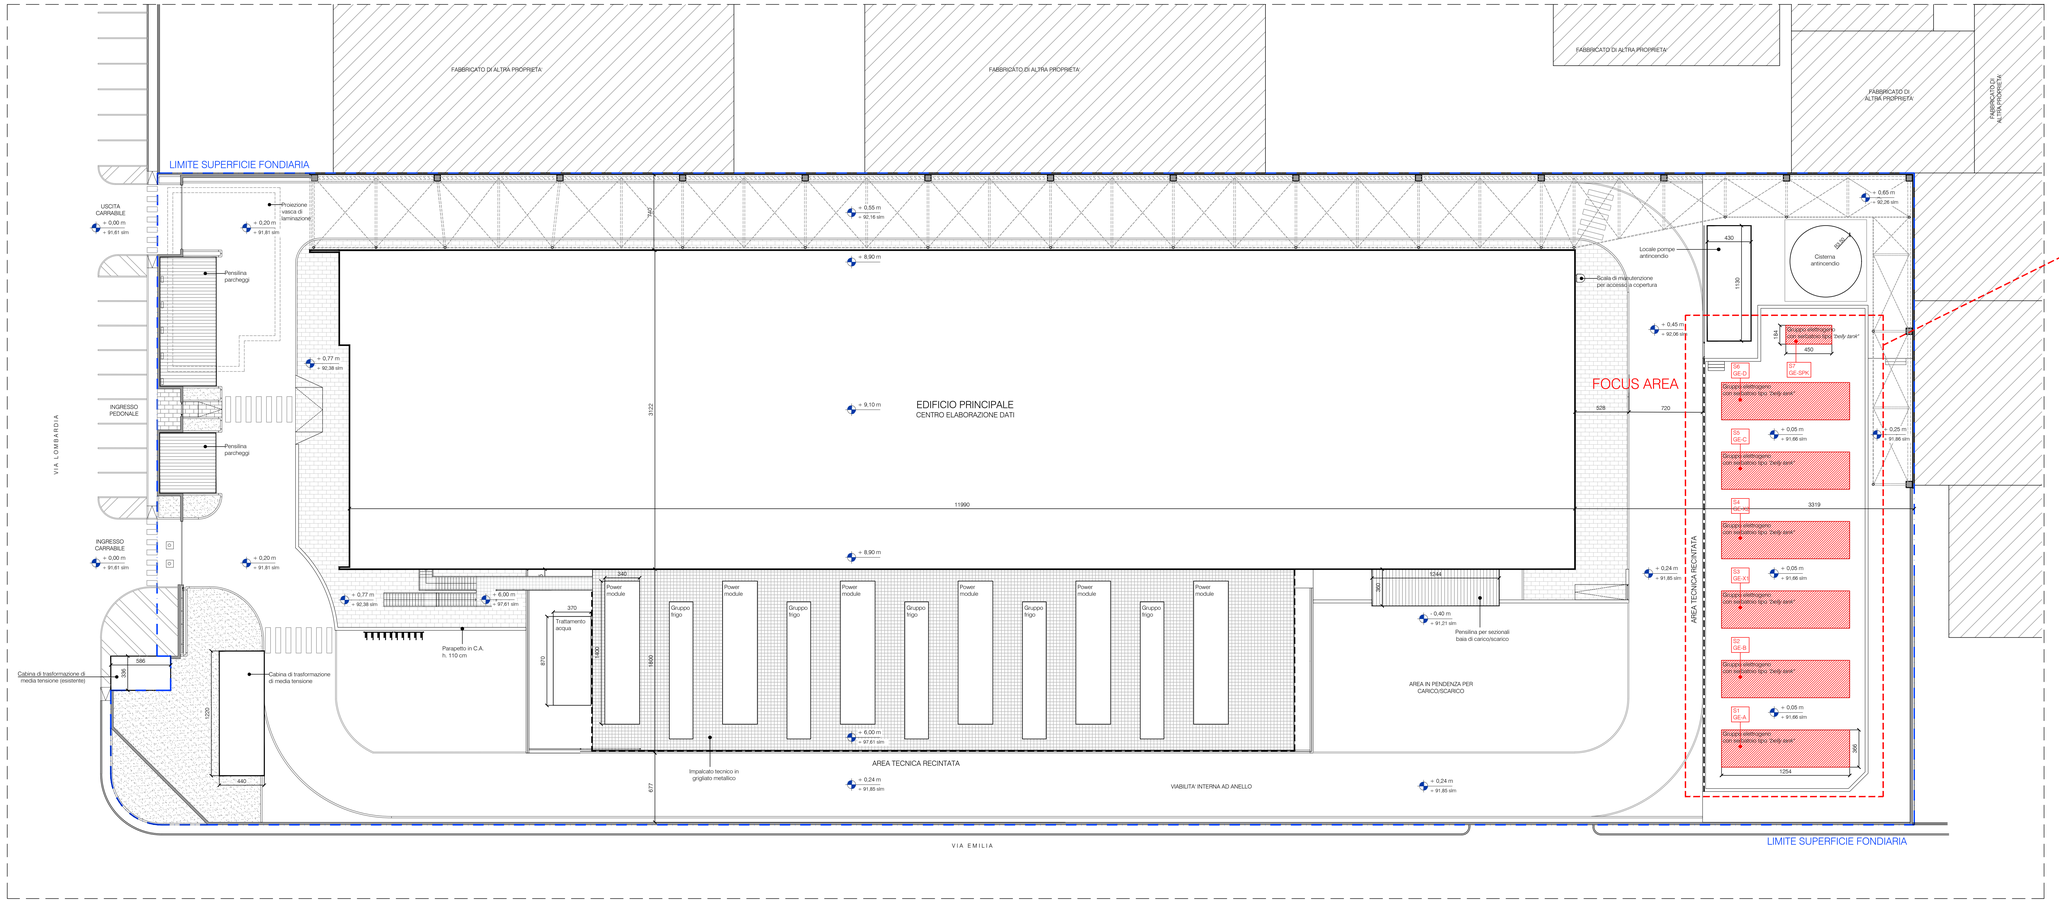

Stato di progetto - Planimetria generale

1:200

Serbatoi	Generatore (Macchinario)	Capacità [mc]	Combustibile
S1	GE-A	25,00	Gasolio
S2	GE-B	25,00	Gasolio
S3	GE-X1	25,00	Gasolio
S4	GE-X2	25,00	Gasolio
S5	GE-C	25,00	Gasolio
S6	GE-D	25,00	Gasolio
S7	GE-SPK	0,90	Gasolio

TOTALE	150,90
Totale con valvola limitatrice al 90%	**135,80**
Daily tanks a bordo Gruppo Elettrogeno (1mc x n. 6 GE)	**6,00**
TOTALE	**141,80**

REV.	DATA / DATE:	DESCRIZIONE / DESCRIPTION:	IL RICHIEDENTE	IL PROGETTISTA

L22 è una divisione di:
Lombardini22 S.p.A.
Via Lombardini 22 — 20143 Milano, Italia
T +39 02 36 59 60 00 — F +39 02 83 20 13 97
info@l22.it — www.l22.it

Capitale sociale Euro 100.000 i.v.
C.F./P.IVA: 05005600964 — R.E.A. 1827099

Sistema di gestione qualità conforme alla UNI EN ISO 9001:2008 - Certificato Nr. 50 100 8319 da TÜV Italia

COMMITTENTE / CLIENT:
STACK EMEA ITALY Srl
via del Bosco Rinnovato 6 - U7 - 20057 Assago (MI) Frazione: Milanofiori
+ 39 023944790 1

PROGETTO / PROJECT:
Edificio produttivo sito in via Marche, 8-10 - 27010 - Siziano (PV)

PROGETTISTA / DESIGNER:
L22 - Ing. Roberto Cereda - Iscritto all'Ordine degli Ingegneri di Brescia n° A2609
Lombardini22 S.p.A., Via Lombardini 22, 20143 Milano, Italia, ufficio.tecnico@l22.it

OGGETTO / OBJECT:
Istanza di Valutazione Impatto Ambientale

TITOLO / DESCRIPTION:
STATO DI PROGETTO
Planimetria generale con individuazione dei serbatoi carburante

DISEGNATO DA: DRAWN BY:	CONTROLLATO DA: CHECKED BY:	DATA/ DATE:	SCALA / SCALE:	DATA REV.:
		01/10/2025	1:200	

FORMAT:	NOME FILE / FILE NAME:	COMMESSA / JOB:	TAVOLA / DRAWING:	REV.:
A1++	3317_AC-002	3719	AC-002	

© Lombardini22 S.p.A. ES DT (rev.-) (L.663/41 Art.2575)